

PLU
PLAN LOCAL
D'URBANISME

GUERMANTES

APPROBATION

5.1.2 Servitudes d'Utilité Publique - Plan

Echelle : 1/5000


CHRONOLOGIE DU PLU
Approbation le 05 octobre 2004

URBANISME FARHI ALEXANDRINE

Impasse de la Forge
77550 REAU

tel 01 60 60 87 98 fax 01 60 60 82 55

Document émis le 28 novembre 2003

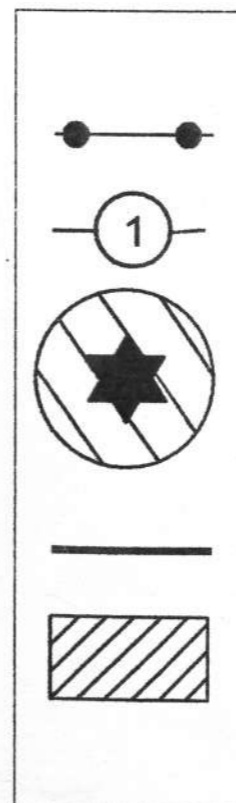

Canalisation de gaz

Alignements approuvés

Protection des monuments historiques

Protection du centre de réception contre les perturbations électro magnétiques

Transmissions radioélectriques
protection contre les obstacles

